

Uferschutzplan 1:2'500

Die Änderung der Uferschutzplanung besteht aus:

- Uferschutzplan
- Überbauungsvorschriften

Weitere Unterlagen:

- Erläuterungsbericht

November 2025

meienriedvorsplanung light 07276/404/107276_usp_251113_ajgw/mnw

ecoptima - Spitalgasse 34 - Postfach - 3001 Bern - Telefon 031 310 50 80 - Fax 031 310 50 81 - www.ecoptima.ch - info@ecoptima.ch

Genehmigungsvermerke

Mitwirkung 2018 (Weilerzone) 29. Oktober bis 28. November 2018
Mitwirkung 2022 17. März - 19. April 2022

Vorprüfung 2019 (Weilerzone) 10. April 2019
Vorprüfung 2023 23. Januar 2023

Auflage 2020 (Weilerzone)
Publikation im amtl. Anzeiger vom 29. Oktober 2020
Publikation im Amtsblatt vom 28. Oktober 2020
Öffentliche Auflage vom 29. Oktober bis 30. November 2020
Einspracheverhandlungen am -
Erledigte / Unerledigte Einsprachen 0 / 2
Rechtsverwahrungen 0

Auflage April 2023
Publikation im amtl. Anzeiger vom 13. April 2023
Publikation im Amtsblatt vom 12. April 2023
Öffentliche Auflage vom 14. April bis 15. Mai 2023
Einspracheverhandlungen am 25. Mai 2023
Erledigte / Unerledigte Einsprachen 0 / 5
Rechtsverwahrungen 0

Beschlossen durch den Gemeinderat am 14. Oktober 2020 (Weilerzone) & 7. Juni 2023
Beschlossen durch die Einwohnergemeinde am 9. Dezember 2020 (Weilerzone) & 7. Juni 2023

Auflage Genehmigungsverfahren
Publikation im amtl. Anzeiger vom ...
Publikation im Amtsblatt vom ...
Öffentliche Auflage vom ...
Einspracheverhandlungen am ...
Erledigte / Unerledigte Einsprachen ...
Rechtsverwahrungen ...

Beschlossen durch den Gemeinderat am ...
Bekanntmachung nach Art. 122 Abs. 8 BauV am ...

Namens der Einwohnergemeinde
Präsident Sekretärin





Gerald Eder Nicole Frauchiger-Arn

Die Richtigkeit dieser Angaben bescheinigt:
Meienried,

Gemeindeschreiberin

Nicole Frauchiger-Arn

Genehmigt durch das kantonale Amt für
Gemeinden und Raumordnung

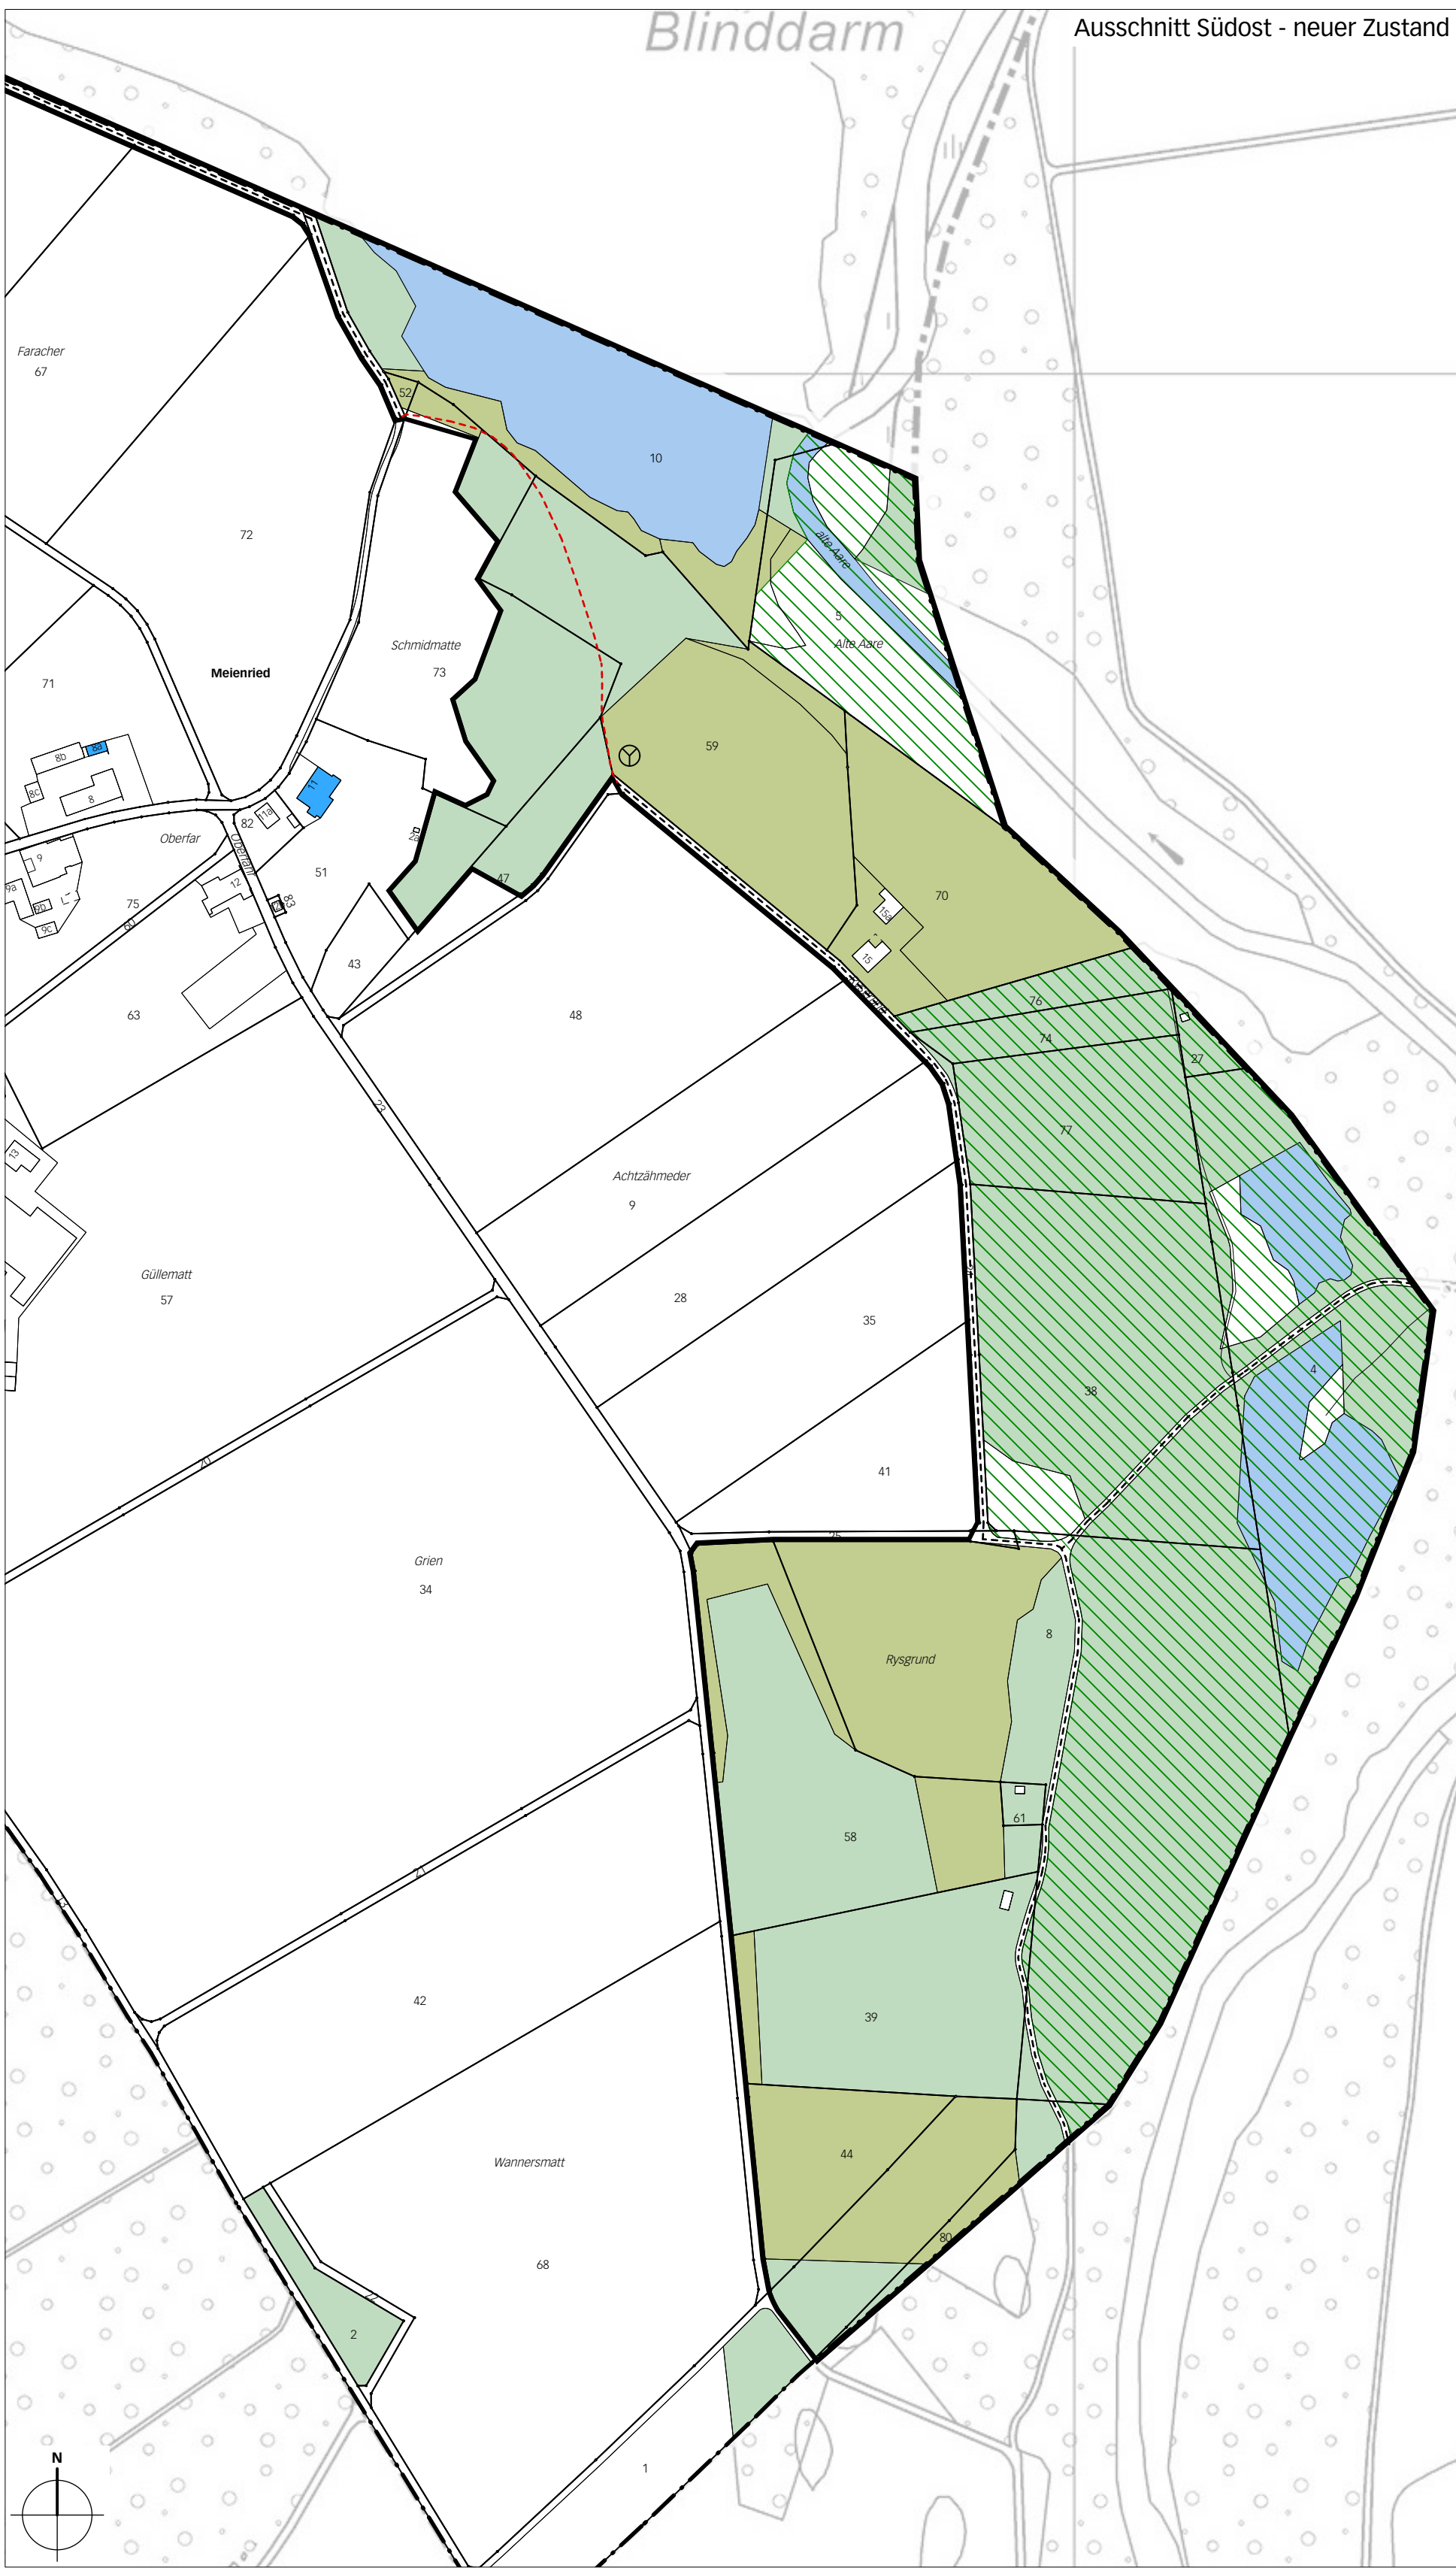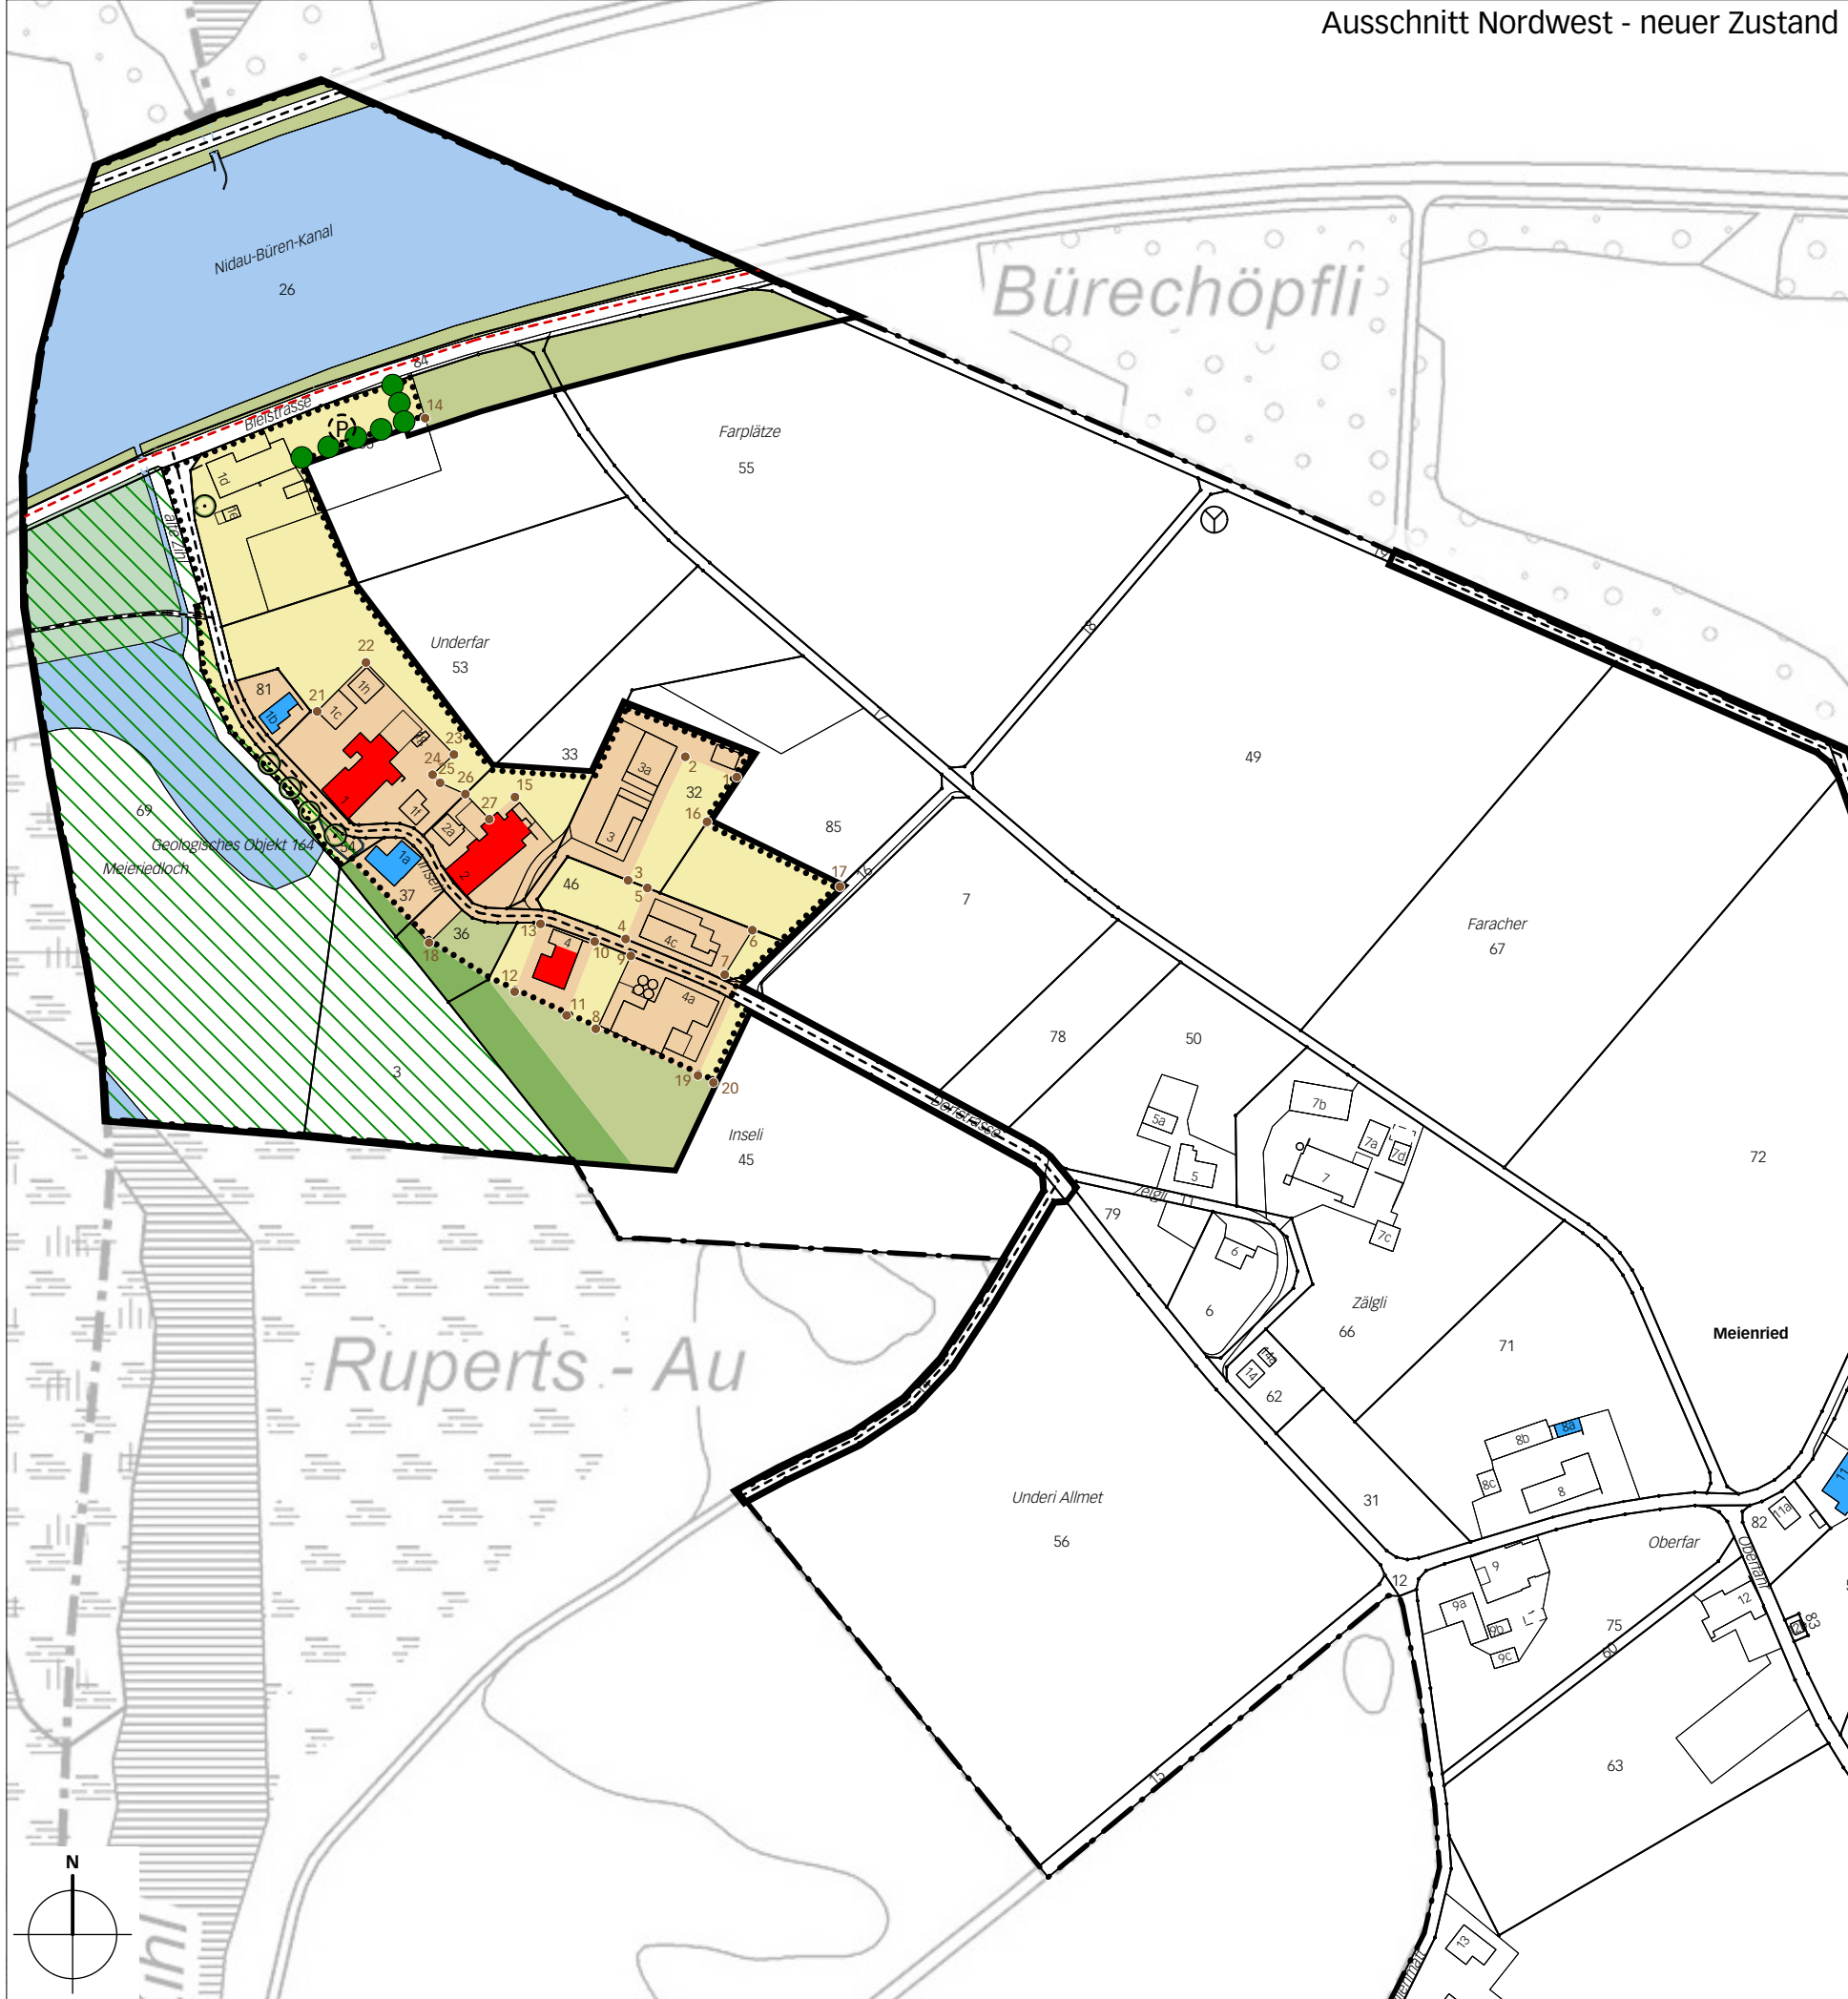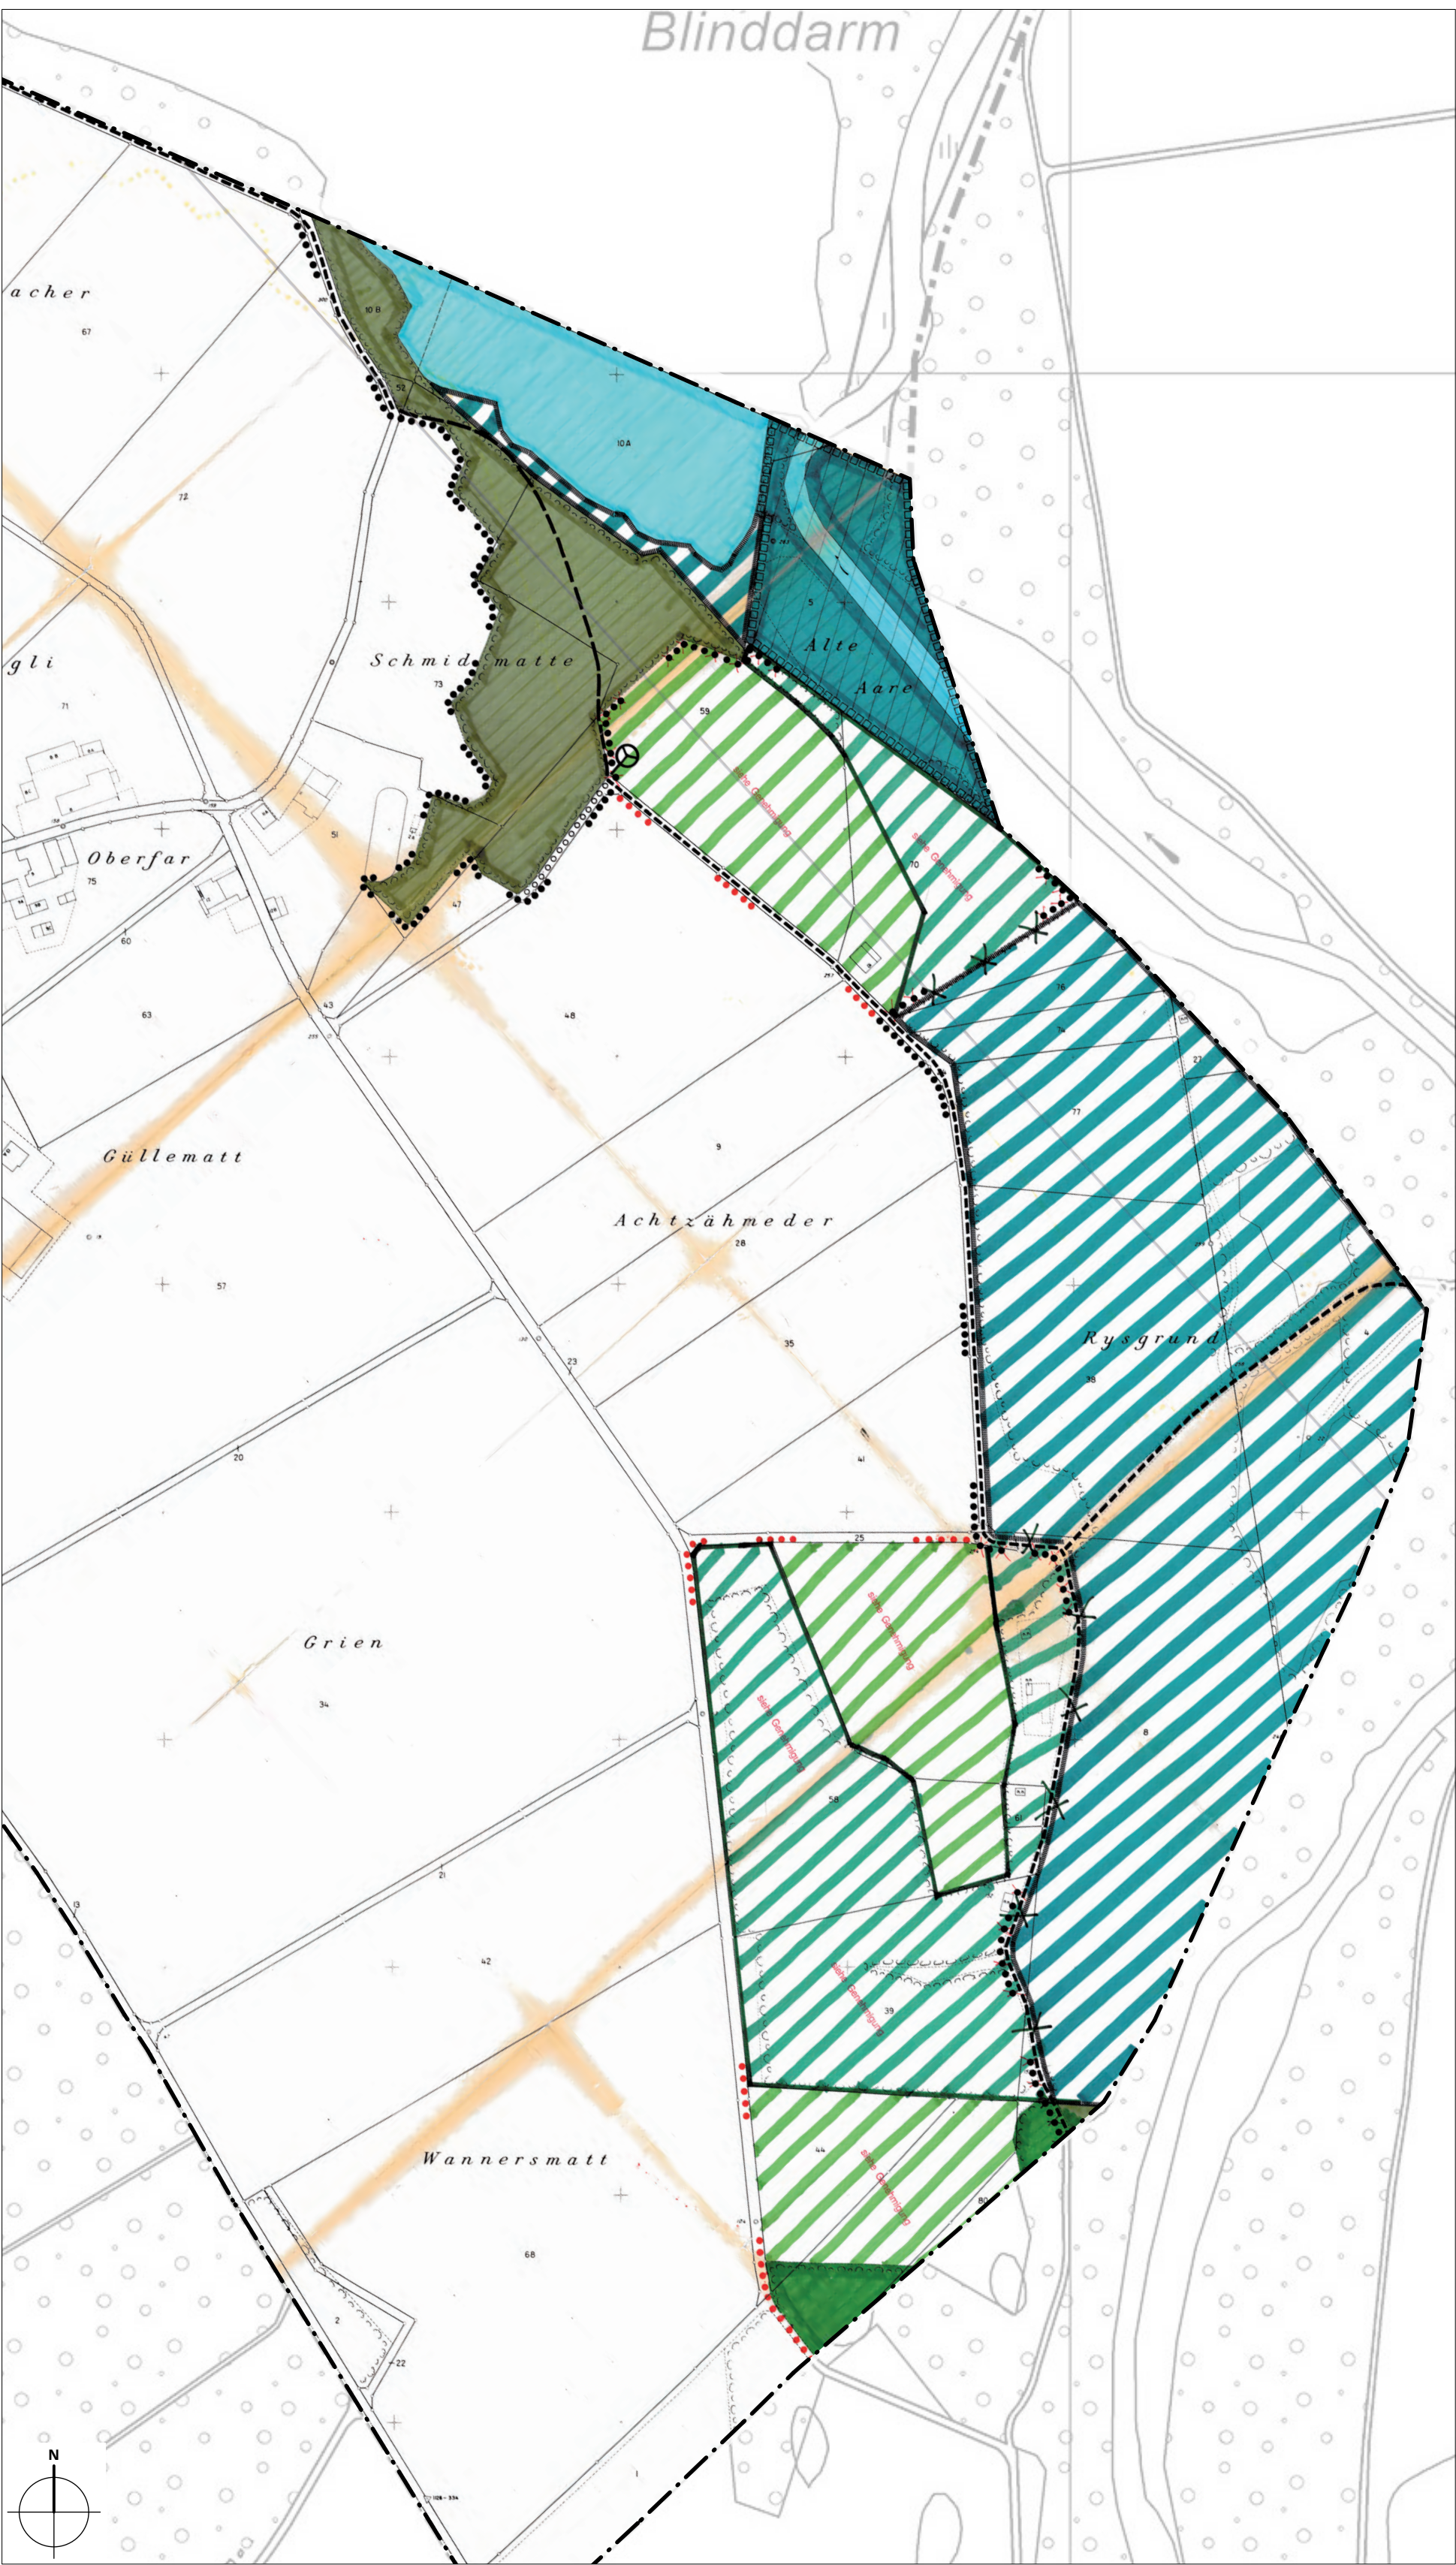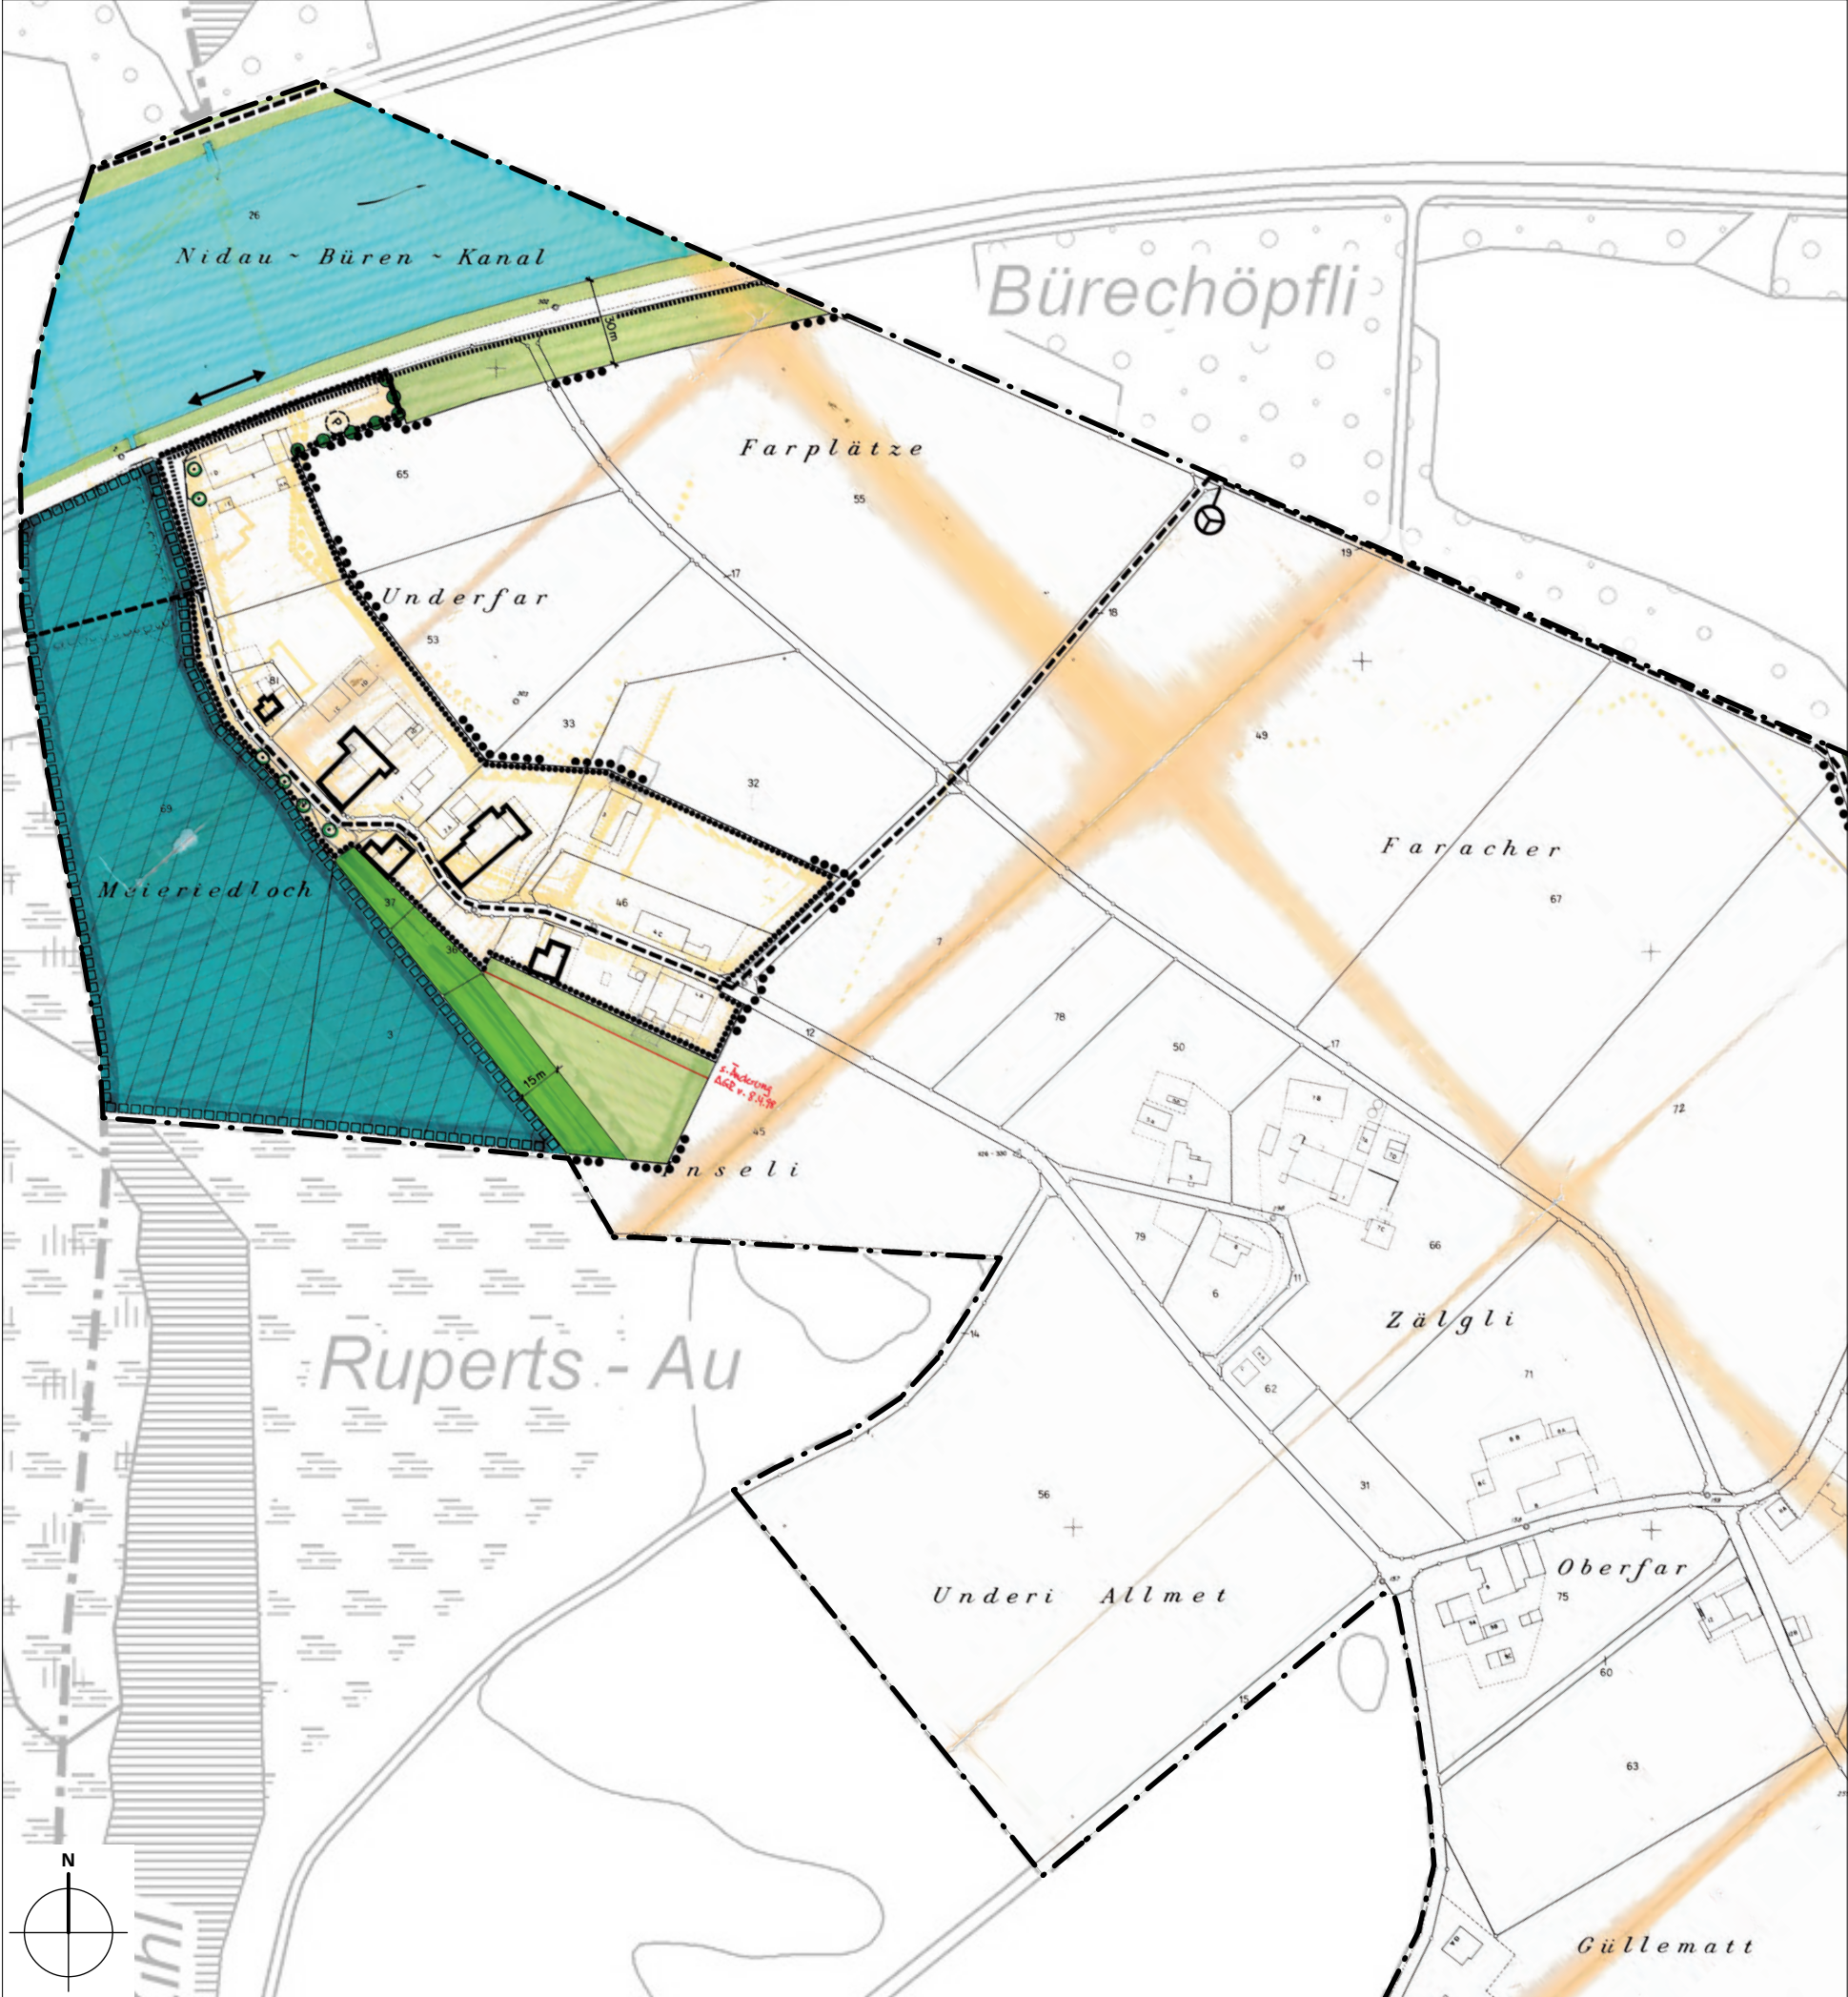

Legende		
Inhalte:		
	Wirkungsbereich Uferschutzplan	Art. 1
	Sektor A	Art. 5
	Weilerzone	Art. 6
	Ortsbildschutzbereich	Art. 7
	Parkplatz bestehend	Art. 10
	Bepflanzungsmassnahmen	Art. 10
	Pufferstreifen / Uferschutzzone	Art. 11
	Uferwege bestehend	Art. 14 - 20
	Uferwege zu verbessern	Art. 14 - 20
	geschützte Bäume	Art. 21
Hinweise:		
	schützens-/erhaltenswertes Objekt (Bauminventar)	
	Landwirtschaftszone	
	Gemeindegrenze	
	Wald	
	Naturschutzgebiet	
	Gewässer	
	Fahrverbot für Motorfahrzeuge (Zübringer/Anwohner und LW-Fahrzeuge gestattet)	
Koordinatenliste		
Ecke	E	N
1	2592281.79	1221061.19
2	2592263.94	1221068.23
3	2592244.12	1221025.39
4	2592243.27	1221005.06
5	2592250.82	1221022.76
6	2592287.19	1221008.12
7	2592277.61	1220992.70
8	2592232.92	1220973.94
9	2592245.06	1220999.22
10	2592232.54	1221004.18
11	2592222.80	1220978.57
12	2592204.79	1220986.81
13	2592213.76	1221010.31
14	2592173.78	1221185.58
15	2592204.91	1221054.24
16	2592271.49	1221045.69
17	2592317.55	1221023.19
18	2592175.13	1221003.77
19	2592268.31	1220951.75
20	2592273.70	1220955.28
21	2592136.35	1221083.94
22	2592153.25	1221100.90
23	2592183.74	1221069.00
24	2592176.52	1221062.01
25	2592178.95	1221059.17
26	2592187.73	1221055.29
27	2592196.00	1221046.59